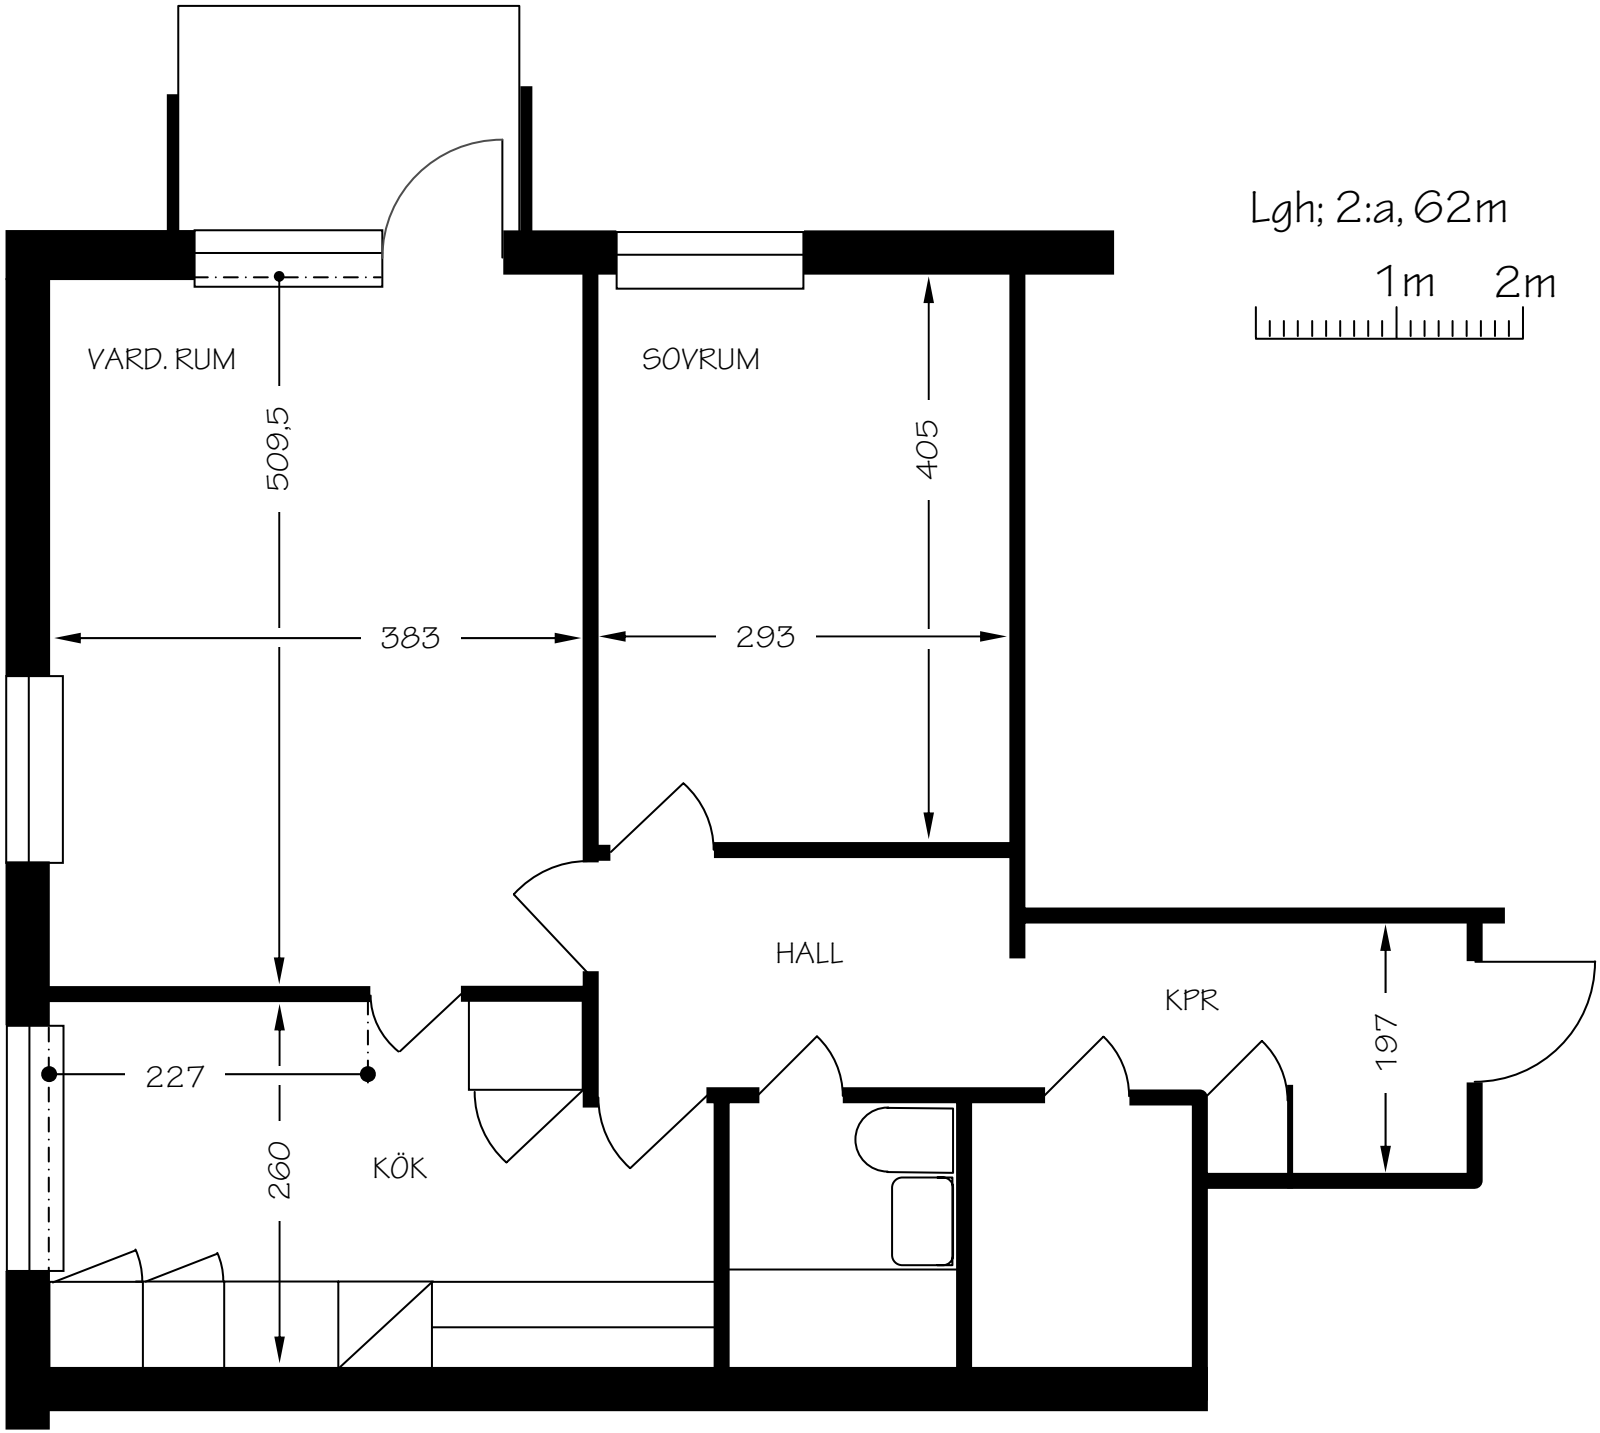
Lgh; 2:a, 62m
1m
2m
VARD. RUM
SOVRUM
HALL
KPR
KÖK
509,5
383
293
405
227
260
197