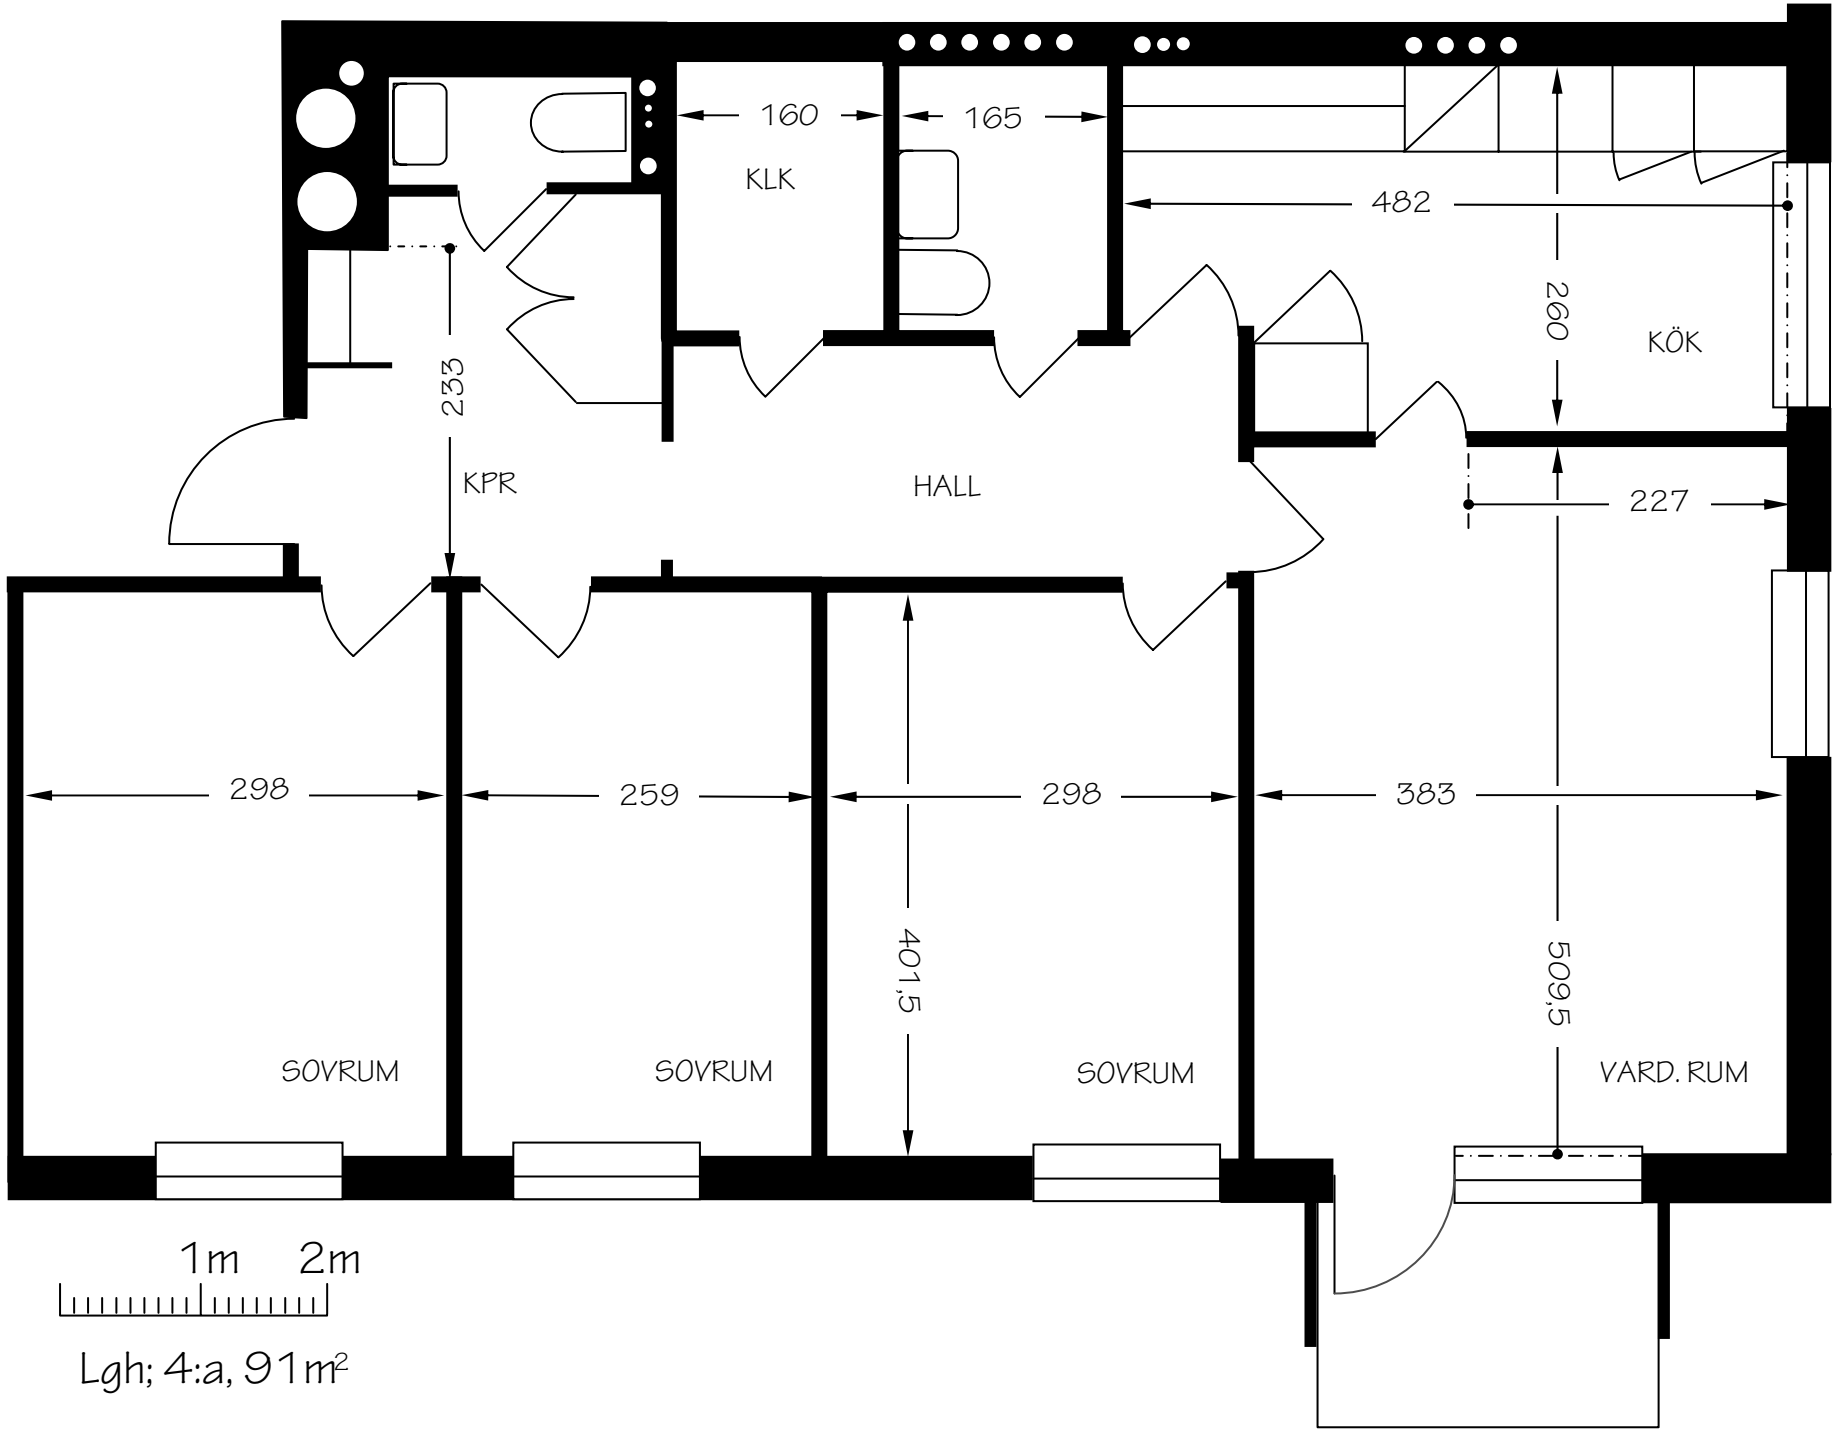
160
165
KLK
482
260
KÖK
233
KPR
HALL
227
298
259
298
383
401,5
509,5
SOVRUM
SOVRUM
SOVRUM
VARD. RUM
1m
2m

Lgh; 4:a, 91m²